



ΕΦΗΜΕΡΙΣ ΤΗΣ ΚΥΒΕΡΝΗΣΕΩΣ

ΤΗΣ ΕΛΛΗΝΙΚΗΣ ΔΗΜΟΚΡΑΤΙΑΣ

ΤΕΥΧΟΣ ΤΕΤΑΡΤΟ **Αρ. Φύλλου 102**

12 Φεβρουαρίου 2001

ΠΕΡΙΕΧΟΜΕΝΑ

ΑΠΟΦΑΣΕΙΣ

ΑΠΟΦΑΣΕΙΣ

Αριθ. ΔΠΠΤ 4008/2000 (1)

Αναγνώριση της οδού Εμμανουήλ Μαρινάκη στο Ο.Τ. 211 του εγκεκριμένου ρυμοτομικού σχεδίου της πόλης της Κομοτηνής, ως προϋφιστάμενης του έτους 1923 και διατηρητέας.

Ο ΝΟΜΑΡΧΗΣ ΡΟΔΟΠΗΣ

Έχοντας υπόψη τις διατάξεις:

1. Της παρ. 4 του άρθρου 20 του από 17-7-23 Ν. Δ/τος περί σχεδίων πόλεων κωμών και συνοικισμών του κράτους και ανεγέρσεως αυτών.

2. Του Ν. 3200/55 «περί Διοικητικής Αποκέντρωσης», όπως έχει συμπληρωθεί και τροποποιηθεί μεταγενέστερα με το 532/70 Ν.Δ.

3. Το άρθρου 30, 36 παρ. 1 και 2 του άρθρου 39 του Ν. 2218/94, όπως αντικαταστάθηκαν εν μέρει από τις όμοιες της παρ. 2 του άρθρου 5, και των παρ. 6 και 7 του άρθρου 6 του Ν. 2240/94,

καθώς επίσης και:

1. Την από 11.8.2000 αίτηση του Οσμάν Χαμπίπ του Οσμάν προς την ΔΠΠ&Τ. του Ν.Δ. Ροδόπης, με την οποία ζήτησε την έκδοση απόφασης για την αναγνώριση της οδού Εμμανουήλ Μαρινάκη στο Ο.Τ. 211 του εγκεκριμένου ρυμοτομικού σχεδίου της πόλης Κομοτηνής, ως προϋφιστάμενης του έτους 1923 και διατηρητέας.

2. Το με αριθ. 33 φύλλο του σχεδίου πόλεως Κομοτηνής, στο οποίο εμφανίζεται η συγκεκριμένη οδός.

3. Τα συνημμένα Τοπογραφικά διαγράμματα που συντάχθηκαν από τον Παναγιώτη Πανταζίδη, Διπλ. Αγρονόμο Τοπογράφο Μηχανικό.

4. Την από 4.11.2000 θετική γνωμοδότηση του Συμβουλίου Χωροταξίας, Οικισμού και Περιβάλλοντος του Ν.Δ. Ροδόπης, αποφασίζουμε:

Αναγνωρίζουμε ότι η οδός Εμμανουήλ Μαρινάκη στο Ο.Τ. 211 του εγκεκριμένου ρυμοτομικού σχεδίου της πόλης της Κομοτηνής, ότι προϋπήρχε του από 17.7.1923 Ν. Δ/τος, μετά την ισχύ του οποίου δεν έγινε καμμιά αύξηση του αρχικού κοινόχρηστου χώρου.

Η συγκεκριμένη οδός βρίσκεται στο Ο.Τ. 211 του εγκεκριμένου ρυμοτομικού σχεδίου της πόλης της Κομοτηνής, όπως φαίνεται τόσο στο με αρ.33 φύλλο του σχεδίου πόλεως Κομοτηνής, όσο και στα συνημμένα Τοπογραφικά Διαγράμματα που συνέταξε ο Παναγιώτης Πανταζίδης, Διπλ. Αγρ. Τοπογράφος Μηχανικός, που θεωρήθηκε από τον Αναπλ. Διευθυντή της ΔΠΠ&Τ. ως συνοδευτικό της παρούσας απόφασης.

Ακροτελευταία Διάταξη

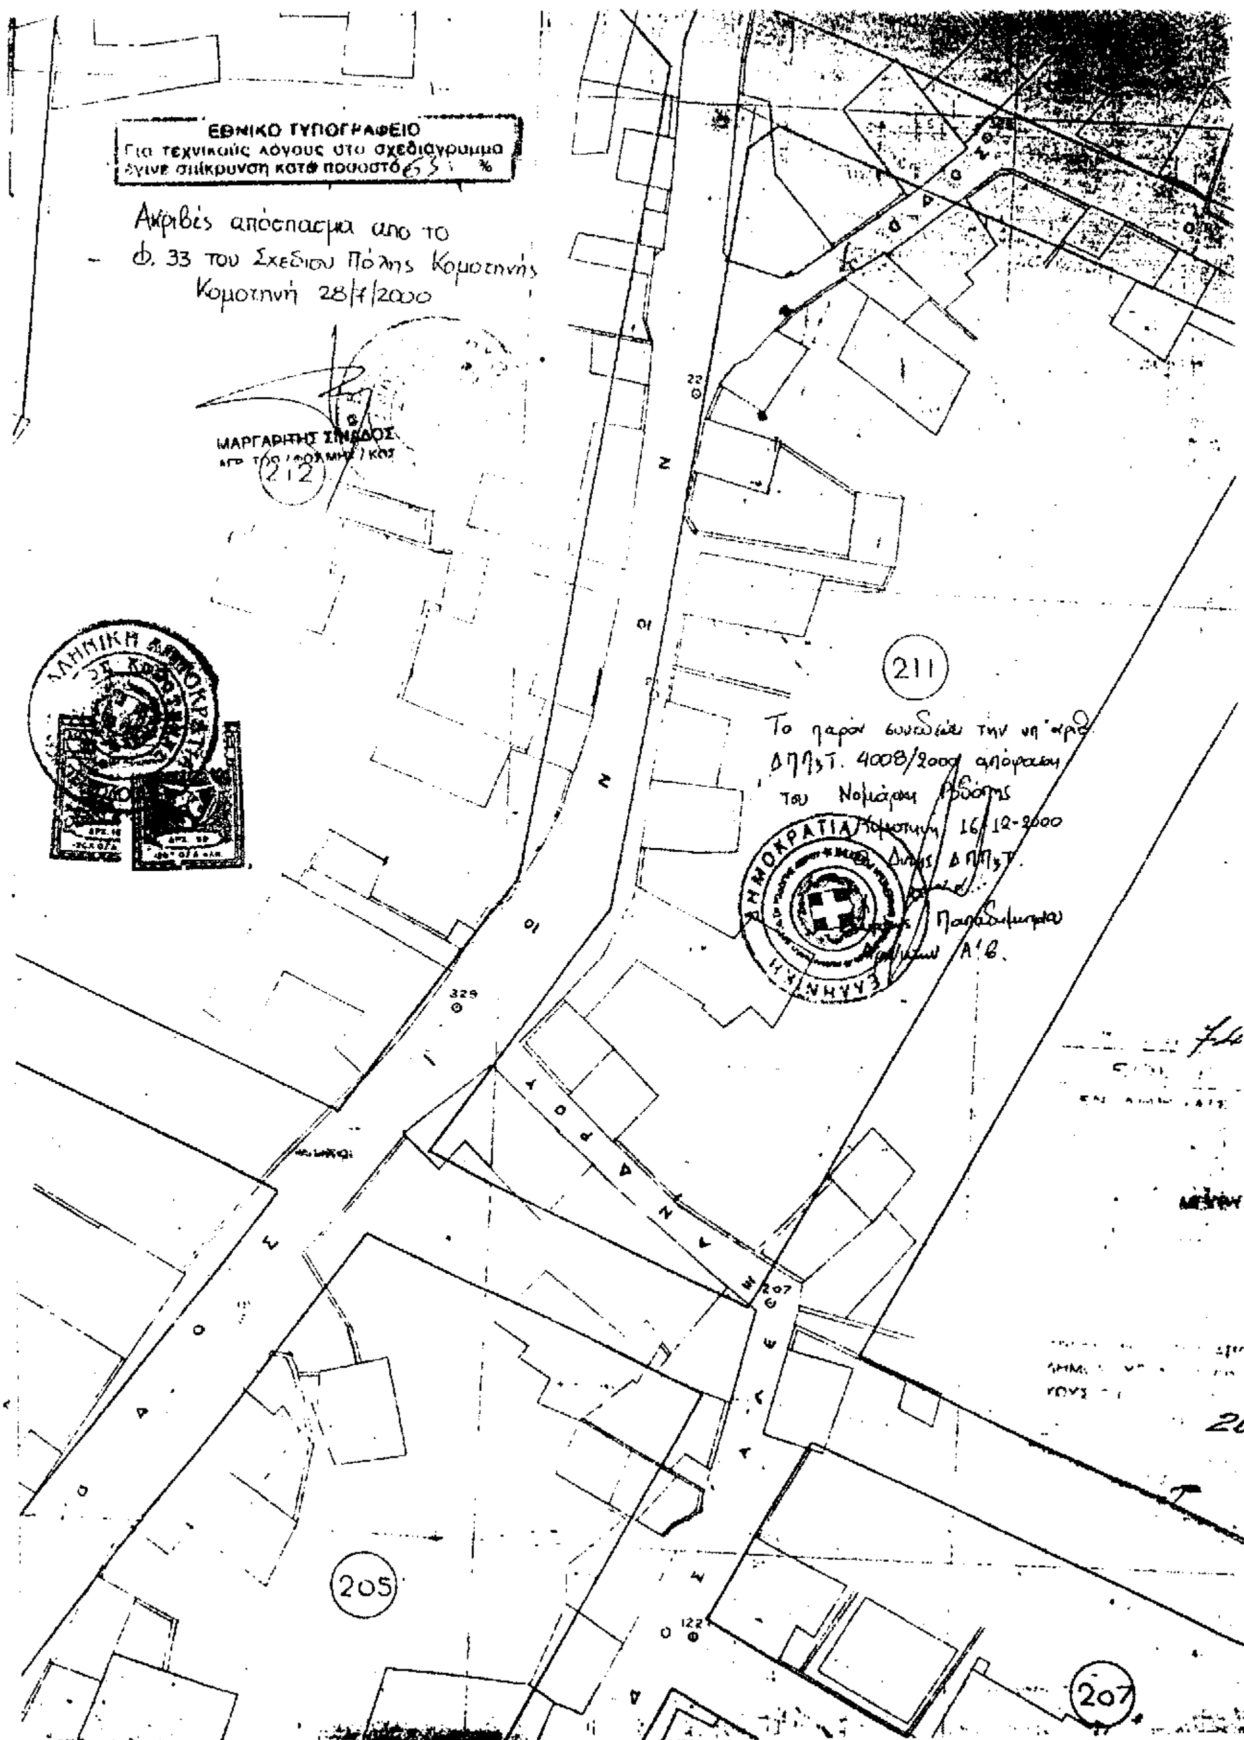
Από τις διατάξεις αυτής της απόφασης δεν προκαλείται δαπάνη σε βάρος του κρατικού προϋπολογισμού, ούτε εις βάρος του οικείου ΟΤΑ.

Η απόφαση αυτή να δημοσιευθεί στην Εφημερίδα της Κυβερνήσεως, με το Τοπογραφικό Διάγραμμα που τη συνοδεύει.

Κομοτηνή, 16 Δεκεμβρίου 2000

Ο Νομάρχης

ΣΤΕΡΓΙΟΣ ΣΤΑΥΡΟΠΟΥΛΟΣ


ΕΘΝΙΚΟ ΤΥΠΟΓΡΑΦΕΙΟ
Για τεχνικούς λόγους στο σχεδιάγραμμα έγινε σμίκρυνση κατά ποσοστό 63 %
Ακριβές απόσπασμα από το φ. 33 του Σχεδίου Πόλης Κομοτηνής
Κομοτηνή 28/7/2000
ΜΑΡΓΑΡΙΤΗΣ ΣΙΝΔΟΣ
212
211
205
207
Το παρόν συνοδεύει την υπ' αριθ. ΔΠΠ3Τ. 4008/2000 απόφαση του Νομάρχη Ροδόπης
Κομοτηνή 16/12-2000

Αριθ. ΔΠΠΤ 5604 (2)

Καθορισμός χρήσεων παραχωρούμενων δημόσιων εκτάσεων στο Ν. Ροδόπης.

Ο ΝΟΜΑΡΧΗΣ ΡΟΔΟΠΗΣ

Έχοντας υπόψη:

1. Τις διατάξεις του άρθρου 62 του Π.Δ. 30/96 (ΦΕΚ 21/Α΄/1996).

2. Το Ν.Δ. 221/74.

3. Τις διατάξεις του άρθρου 3 του Ν. 1512/85 περί καθορισμού χρήσεων παραχωρούμενων δημόσιων εκτάσεων.

4. Το με αριθ. πρωτ. 17151/4-12-00 έγγραφο της Δ/νσης Αγροτικής Ανάπτυξης του Ν. Ροδόπης, που αφορά τον καθορισμό χρήσης της υπό παραχώρηση δημόσιας κοινόχρηστης έκτασης στον Μάρτη Νικόλαο του Αφεντούλη, κάτοικο Ν. Αδριανής, με σκοπό την ανέγερση σταυλικών εγκαταστάσεων.

5. Το Απόσπασμα πρόχειρου διαγράμματος αγρ/τος Ν. Αδριανής Ν. Ροδόπης διανομής 1931, όπου εμφαίνεται το 766γ κοινόχρηστο τεμάχιο έκτασης 4.000 τ.μ., προοριζόμενο να παραχωρηθεί στον Μάρτη Νικόλαο του Αφεντούλη, προκειμένου να κατασκευάσει μόνιμες σταυλικές εγκαταστάσεις.

6. Η αριθ. 7/2000 απόφαση του Δημοτικού Συμβουλίου Ν. Σιδηροχωρίου από το απόσπασμα του πρακτικού της 1ης συνεδρίασης στις 31-1-2000.

7. Την αριθ. 84/2000 απόφαση από το πρακτικό 11/2000 συνεδρίασης του Νομαρχιακού Συμβουλίου Ν. Ροδόπης.

8. Τη σύμφωνη γνώμη της ΔΠΠΤ Ν. Ροδόπης που διατυπώνεται με το αριθ. ΔΠΠΤ 2426/30-8- 2000 έγγραφό της.

Καθορίζουμε την χρήση για το αριθ. 766γ τεμάχιο, 4.000 τ.μ. χέρσο κοινόχρηστο, όπως εμφαίνεται στο πρόχειρο απόσπασμα διανομής 1931 του αγρ/τος Ν. Αδριανής Ν. Ροδόπης του Τμήματος Τοπογραφικής της Δ.Ε.Β. Ν. Ροδόπης, σαν αγροτική (κτηνοτροφική), προκειμένου να παραχωρηθεί στον Μάρτη Νικόλαο του Αφεντούλη, κάτοικο Ν. Αδριανής για την ανέγερση σταυλικών εγκαταστάσεων.

Η απόφαση αυτή να δημοσιευθεί στην Εφημερίδα της Κυβερνήσεως.

Κομοτηνή, 21 Δεκεμβρίου 2000

Ο Νομάρχης
ΣΤΕΡΓΙΟΣ ΣΤΑΥΡΟΠΟΥΛΟΣ

ΕΛΛΗΝΙΚΗ ΔΗΜΟΚΡΑΤΙΑ
ΝΟΜΑΡΧΙΑΚΗ ΑΥΤΟΔΙΟΙΚΗΣΗ
ΡΟΔΟΠΗΣ-ΕΒΡΟΥ

ΝΟΜΑΡΧΙΑΚΟ Δ/ΣΜΑ ΡΟΔΟΠΗΣ
Δ/ΝΣΗ: ΕΓΓΕΙΩΝ ΒΕΛΤΙΩΣΕΩΝ

ΤΜΗΜΑ: ΤΟΠΟΓΡΑΦΙΚΗΣ

ΑΠΟΣΠΑΣΜΑ

Αγρ/τος Ν. Αδριανή

ΔΙΑΝΟΜΗ 1931

ΚΛΙΜΑΚΑ 1:5000

Αριθ. Πρωτ.: Δ.Υ.
Αριθ. Σχεδίου:

ΥΠΟΜΝΗΜΑ

ΑΡΙΘ. ΤΕΜ.	ΕΚΤΑΣΙΣ ΣΤΡ.	Μ:	ΕΙΔΟΣ ΕΔΑΦΟΥΣ	ΟΝΟΜΑΤΕΠΩΝΥΜΟ ΚΛΗΡΟΥΧΟΥ
766γ	4	000	Βοσκή	Προοριζόμενο να παραχωρηθεί στο
			Ελώδης	Μάρτη Νικόλαο του Αρίσταρχου για
			Κοινόχρηστο	σταυλικές εγκαταστάσεις

Β

418 416 417 431 432 430 766

ΕΘΝΙΚΟ ΤΥΠΟΓΡΑΦΕΙΟ
Για τεχνικούς λόγους στο σχεδιάγραμμα έγινε σμίκρυνση κατά ποσοστό 78 *

ΑΚΡΙΒΕΣ ΦΩΤΟΑΝΤΙΓΡΑΦΟ
ΚΟΜΟΤΗΝΗ 19-5-2000
Ο Δ/ντής Δ.Ε.Β. Ροδόπης

Τρικούπης

Αριθ. ΔΠΠΤ 5889 (3)

Καθορισμός χρήσεων παραχωρούμενων δημόσιων εκτάσεων στο Ν. Ροδόπης.

Ο ΝΟΜΑΡΧΗΣ ΡΟΔΟΠΗΣ

Έχοντας υπόψη:

1. Τις διατάξεις του άρθρου 62 του Π.Δ. 30/96 (ΦΕΚ 21/Α'/1996).

2. Το Ν.Δ. 221/74.

3. Τις διατάξεις του άρθρου 3 του Ν. 1512/85 περί καθορισμού χρήσεων παραχωρούμενων δημόσιων εκτάσεων.

4. Το αριθ. πρωτ. 17574/15-12-2000 έγγραφο της Δ/νσης Αγροτικής Ανάπτυξης του Ν. Ροδόπης, που αφορά τον καθορισμό χρήσης της υπό παραχώρηση δημόσιας κοινόχρηστης έκτασης στον Κραστούδη Βασιλείου του Θεοδώρου κάτοικο Καλλιθέας, με σκοπό την ανέγερση σταυλικών εγκαταστάσεων.

5. Το Απόσπασμα πρόχειρου διαγράμματος αγρ/τος Καλλιθέας Ν. Ροδόπης διανομής 1968, όπου εμφαίνεται το 1488δ κοινόχρηστο τεμάχιο έκτασης 4.000 τ.μ., προοριζόμενο να παραχωρηθεί στον Κραστούδη Βασίλειο του Θεοδώρου, προκειμένου να κατασκευάσει μόνιμες σταυλικές εγκαταστάσεις.

6. Η αριθ. 22/2000 απόφαση του Δημοτικού Συμβουλίου Μαρώνειας από το 2ο απόσπασμα του πρακτικού της συνεδρίασης στις 29-2-2000.

7. Την αριθ. 88/2000 απόφαση από το πρακτικό 12/2000 συνεδρίασης του Νομαρχιακού Συμβουλίου Ν. Ροδόπης.

8. Τη σύμφωνη γνώμη της ΔΠΠΤ Ν. Ροδόπης που διατυπώνεται με το αριθ. ΔΠΠΤ 2431/6-11-2000 έγγραφό της.

Καθορίζουμε την χρήση για το αριθ. 14885 τεμάχιο, 4.000 τ.μ. χέρσο κοινόχρηστο , όπως εμφαίνεται στο πρόχειρο απόσπασμα διανομής 1968 του αγρ/τος Καλλιθέας Ν. Ροδόπης του Τμήματος Τοπογραφικής της Δ.Ε.Β. Ν. Ροδόπης, σαν αγροτική (κτηνοτροφική), προκειμένου να παραχωρηθεί στον Κραστούδη Βασίλειο του Θεοδώρου, κάτοικο Καλλιθέας για την ανέγερση σταυλικών εγκαταστάσεων.

Η απόφαση αυτή να δημοσιευθεί στην Εφημερίδα της Κυβερνήσεως.

Κομοτηνή, 29 Δεκεμβρίου 2000

Ο Νομάρχης
ΣΤΕΡΓΙΟΣ ΣΤΑΥΡΟΠΟΥΛΟΣ

ΕΛΛΗΝΙΚΗ ΔΗΜΟΚΡΑΤΙΑ
ΝΟΜΑΡΧΙΑΚΗ ΑΥΤΟΔΙΟΙΚΗΣΗ
ΡΟΔΟΠΗΣ-ΕΒΡΟΥ

ΝΟΜΑΡΧΙΑΚΟ Δ/ΣΜΑ ΡΟΔΟΠΗΣ
Δ/ΝΣΗ: ΕΓΓΕΙΩΝ ΒΕΛΤΙΩΣΕΩΝ

ΤΜΗΜΑ: ΤΟΠΟΓΡΑΦΙΚΗΣ

ΑΠΟΣΠΑΣΜΑ

Αγρ/τος Καλλιθέας

ΔΙΑΝΟΜΗ 1968

ΚΛΙΜΑΚΑ 1:5000

Αριθ. Πρωτ: ΔΥ
Αριθ. Σχεδίου:

ΥΠΟΜΝΗΜΑ

ΑΡΙΘ. ΤΕΜ.	ΕΚΤΑΣΙΣ ΣΤΡ.	Μ2	ΕΙΔΟΣ ΕΔΑΦΟΥΣ	ΟΝΟΜΑΤΕΠΩΝΥΜΟ ΚΛΗΡΟΥΧΟΥ
1488^6	4	000	Χερσ/δο	Προοριζόμενο να παραχωρηθεί στον
			Κοινόχρηστο	Κρασσούδη Βασίλειο για σταυλικές
				εγκαταστάσεις

Β

100
1488 6
40
60
1439
1438
1440
1488

ΕΘΝΙΚΟ ΤΥΠΟΓΡΑΦΕΙΟ
Για τεχνικούς λόγους στο σχεδιάγραμμα έγινε σμίκρυνση κατά ποσοστό 78 %

ΑΚΡΙΒΕΣ ΦΩΤΟΑΝΤΙΓΡΑΦΟ
Ο Δ/ντής Δ.Ε.Β. Ροδόπης

Αρ. Τρικούπης

ΚΟΜΟΤΗΝΗ

ΑΚΡΙΒΕΣ ΦΩΤΟΑΝΤΙΓΡΑΦΟ
Δ. Γιαννόπουλος
Αρχ. Εργοδηγός

Αριθ. ΔΠΠΤ 5734 (4)

Καθορισμός χρήσεων παραχωρούμενων δημόσιων εκτάσεων στο Ν. Ροδόπης.

Ο ΝΟΜΑΡΧΗΣ ΡΟΔΟΠΗΣ

Έχοντας υπόψη:

1. Τις διατάξεις του άρθρου 62 του Π.Δ. 30/96 (ΦΕΚ 21/Α'/1996).

2. Το ΝΔ 221/74.

3. Τις διατάξεις του άρθρου 3 του Ν. 1512/85 περί καθορισμού χρήσεων παραχωρούμενων δημόσιων εκτάσεων.

4. Το αριθ. πρωτ. 17461/13-12-00 έγγραφο της Δ/νσης Αγροτικής Ανάπτυξης του Ν. Ροδόπης, που αφορά τον καθορισμό χρήσης της υπό παραχώρηση δημόσιας κοινόχρηστης έκτασης στην Σεγκέλια Ελένη του Ανδρέα κάτοικο Κομοτηνής, με σκοπό την ανέγερση σταυλικών εγκαταστάσεων.

5. Το Απόσπασμα πρόχειρου διαγράμματος αγρ/τος Παραδημής Ν. Ροδόπης διανομής 1931, όπου εμφαίνεται το 288ο κοινόχρηστο τεμάχιο έκτασης 4.000 τ.μ., προοριζόμενο να παραχωρηθεί στην Σεγκέλια Ελένη του Ανδρέα, προκειμένου να κατασκευάσει μόνιμες σταυλικές εγκαταστάσεις.

6. Η αριθ. 202/2000 απόφαση του Δημοτικού Συμβουλίου Κομοτηνής από το απόσπασμα του πρακτικού της αριθ. 10/2000 συνεδρίασης στις 13-7-2000.

7. Την αριθ. 83/2000 απόφαση από το πρακτικό 11/2000 συνεδρίασης του Νομαρχιακού Συμβουλίου Ν. Ροδόπης.

8. Τη σύμφωνη γνώμη της ΔΠΠΤ Ν. Ροδόπης, που διατυπώνεται με το αριθ. ΔΠΠΤ 4347/27-9-2000 έγγραφό της.

Καθορίζουμε την χρήση για το αριθ. 288ο τεμάχιο, 4.000 τ.μ. χέρσο κοινόχρηστο , όπως εμφαίνεται στο πρόχειρο απόσπασμα διανομής 1931 του αγρ/τος Παραδημής Ν. Ροδόπης του Τμήματος Τοπογραφικής της Δ.Ε.Β. Ν. Ροδόπης, σαν αγροτική (κτηνοτροφική), προκειμένου να παραχωρηθεί στην Σεγκέλια Ελένη του Ανδρέα, κάτοικο Κομοτηνής, για την ανέγερση σταυλικών εγκαταστάσεων.

Η απόφαση αυτή να δημοσιευθεί στην Εφημερίδα της Κυβερνήσεως.

Κομοτηνή, 21 Δεκεμβρίου 2000

Ο Νομάρχης
ΣΤΕΡΓΙΟΣ ΣΤΑΥΡΟΠΟΥΛΟΣ

ΕΛΛΗΝΙΚΗ ΔΗΜΟΚΡΑΤΙΑ
ΝΟΜΑΡΧΙΑΚΗ ΑΥΤΟΔΙΟΙΚΗΣΗ
ΡΟΔΟΠΗΣ-ΕΒΡΟΥ

ΝΟΜΑΡΧΙΑΚΟ Δ/ΣΜΑ ΡΟΔΟΠΗΣ
Δ/ΝΣΗ: ΕΡΓΕΙΩΝ ΒΕΛΤΙΩΣΕΩΝ

ΤΜΗΜΑ: ΤΟΠΟΓΡΑΦΙΚΗΣ

ΑΠΟΣΠΑΣΜΑ

Αγρ/τος Παραδημής

ΔΙΑΝΟΜΗ 1931

ΚΛΙΜΑΚΑ 1:5000

Αριθ. Πρωτ:
Αριθ. Σχεδίου:

ΥΠΟΜΝΗΜΑ

ΑΡΙΘ. ΤΕΜ.	ΕΚΤΑΣΙΣ ΣΤΡ.	ΕΚΤΑΣΙΣ Μ²	ΕΙΔΟΣ ΕΔΑΦΟΥΣ	ΟΝΟΜΑΤΕΠΩΝΥΜΟ ΚΛΗΡΟΥΧΟΥ
288α	4	000	Βοσκή Πεδινή Κοινόχρηστ	Προοριζόμενο να παραχωρηθεί στη Ξενοδέζια Ελένη του Ανδρέα για ετδυτικές εγκαταστάσεις

ΕΘΝΙΚΟ ΤΥΠΟΓΡΑΦΕΙΟ
Για τεχνικούς λόγους στο σχεδιάγραμμα
έγινε σμίκρυνση κατά ποσοστό 18 *

ΑΚΡΙΒΕΣ ΦΩΤΟΑΝΤΙΓΡΑΦΟ
ΚΟΜΟΤΗΝΗ 25-5-00

Ο Δ/ντής Δ.Ε.Β. Ν. Ροδόπης

Αρ. Τρικούπης